
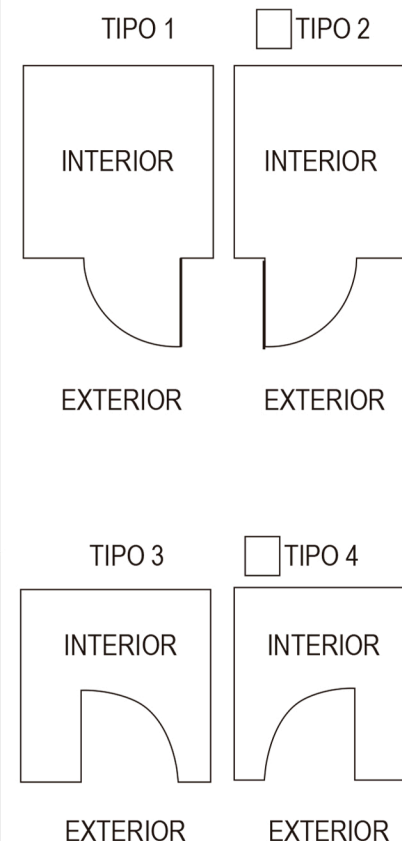


PUERTA BLINDADA NIVEL IV

ABATIMIENTOS

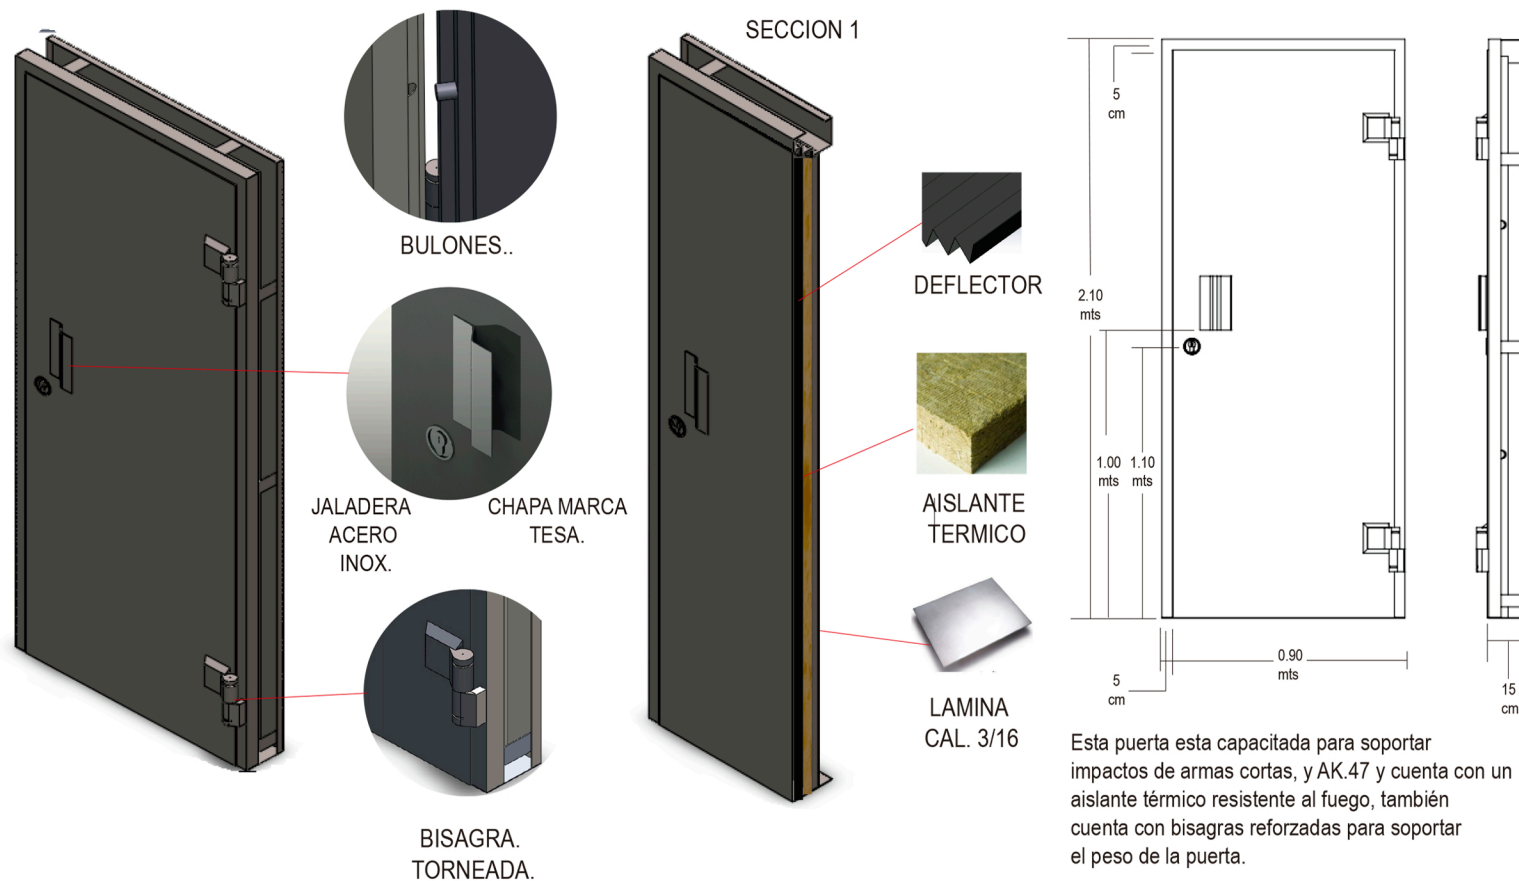

ESPECIFICACIONES

RECOMENDADO PARA	ACCESORIOS DISPONIBLES	CONSTRUCCIÓN EXTERIOR	CONSTRUCCIÓN INTERIOR	MODELOS		
-Plantas industriales -Hospitales -Clínicas -Guardería -Laboratorios -Casetas de vigilancia	-Cierra puertas -Charola pasa documentos. -Jaladeras y transfer -Mirilla de 28cm x 28cm.	-Marco placa cal. 11 -Refuerzo en bizagra placa cal.7 -Acabado en color gris primario -Bisagras torneadas y embaleradas marca Begsa	-Exterior placa cal 7 -Interior placa cal 11 -Refuexo bisagra placa cal 7. -Relleno deflector. -Relleno aislante termo-acústico	-Puerta ciega con mirilla -Conrotary con charola pasa documentos en acero inox,y c onrol de acceso.		
					NOMBRE DE PROYECTO	PUERTA NIVEL IV
						