
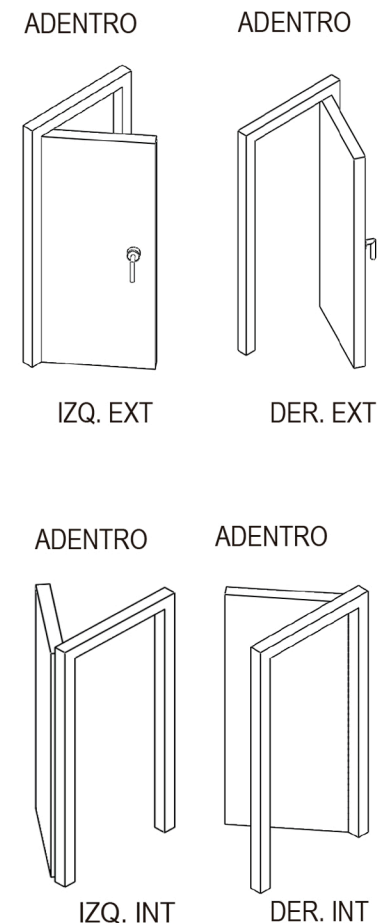


PUERTA BLINDADA NIVEL V

ABATIMIENTOS

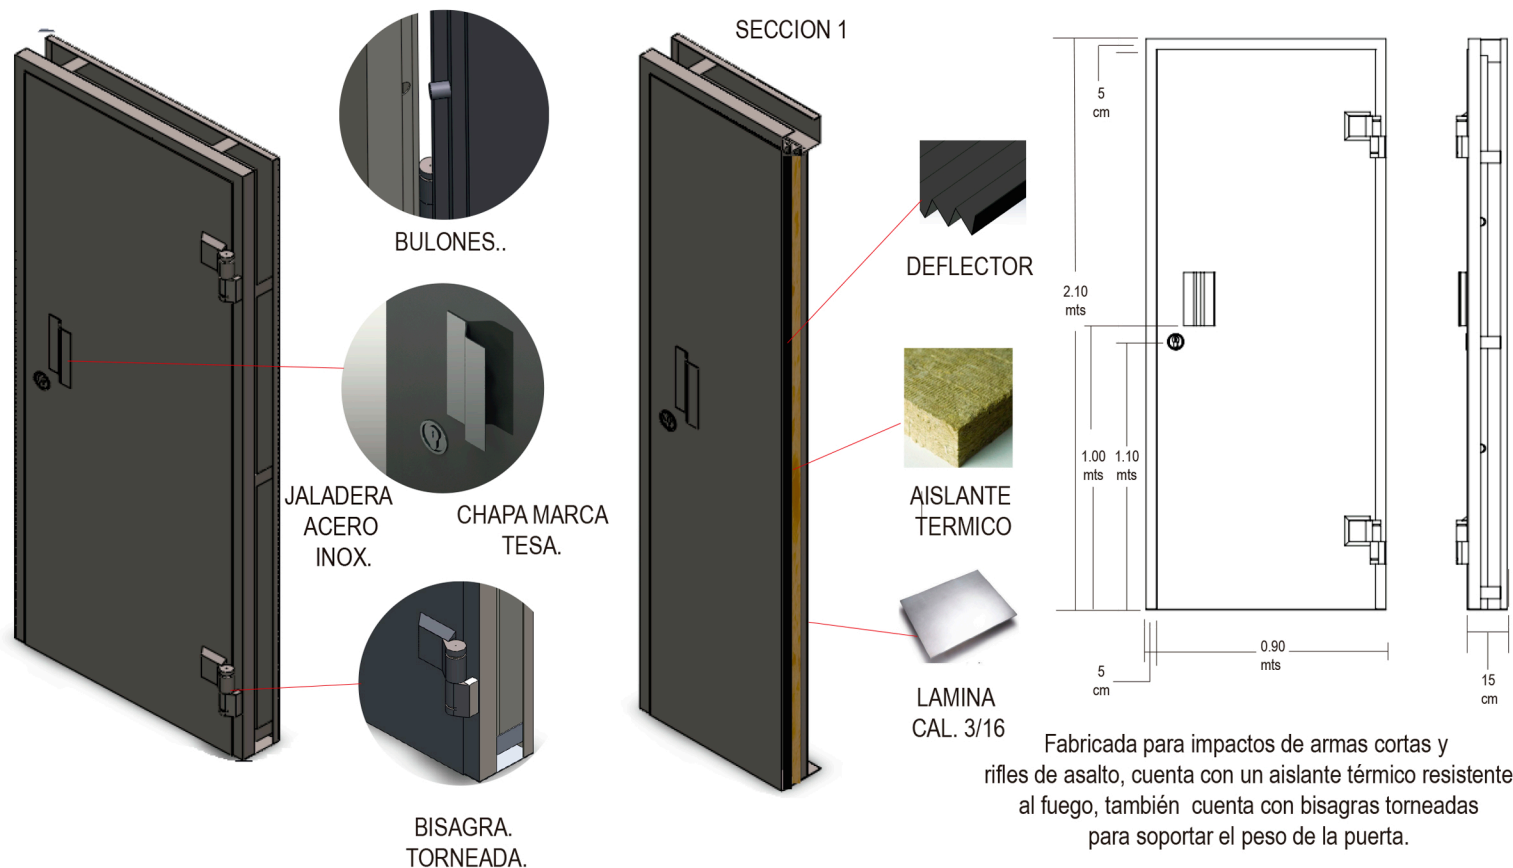

ESPECIFICACIONES

RECOMENDADO PARA	ACCESORIOS DISPONIBLES	CONSTRUCCIÓN EXTERIOR	CONSTRUCCIÓN INTERIOR	MODELOS		
-Plantas industriales -Hospitales -Clínicas -Guarderia -Laboratorios -Casetas de vigilancia	-Cierra puertas -Charola pasa documentos. -Jaladeras y transfer -Mirilla de 28cm x 28cm.	-Marco placa cal. 11 -Refuerzo en bisagra placa cal.7 -Acabado en color gris primario -Bisagras torneadas.	-Exterior placa cal 7 -Interior placa cal 7 -Refuerzo bisagra placa cal 7. -Relleno aislante termo-acústico -Deflector	-Puerta ciega con mirilla -Charola pasa documentos en acero inox,y c -Con control de acceso. -Con rototransfer -Con charola	NOMBRE DE PROYECTO	PUERTA NIVEL V